VUE EN PLAN _Ech. 1/200

Batiment 81 Couronne
Surface 1070m2

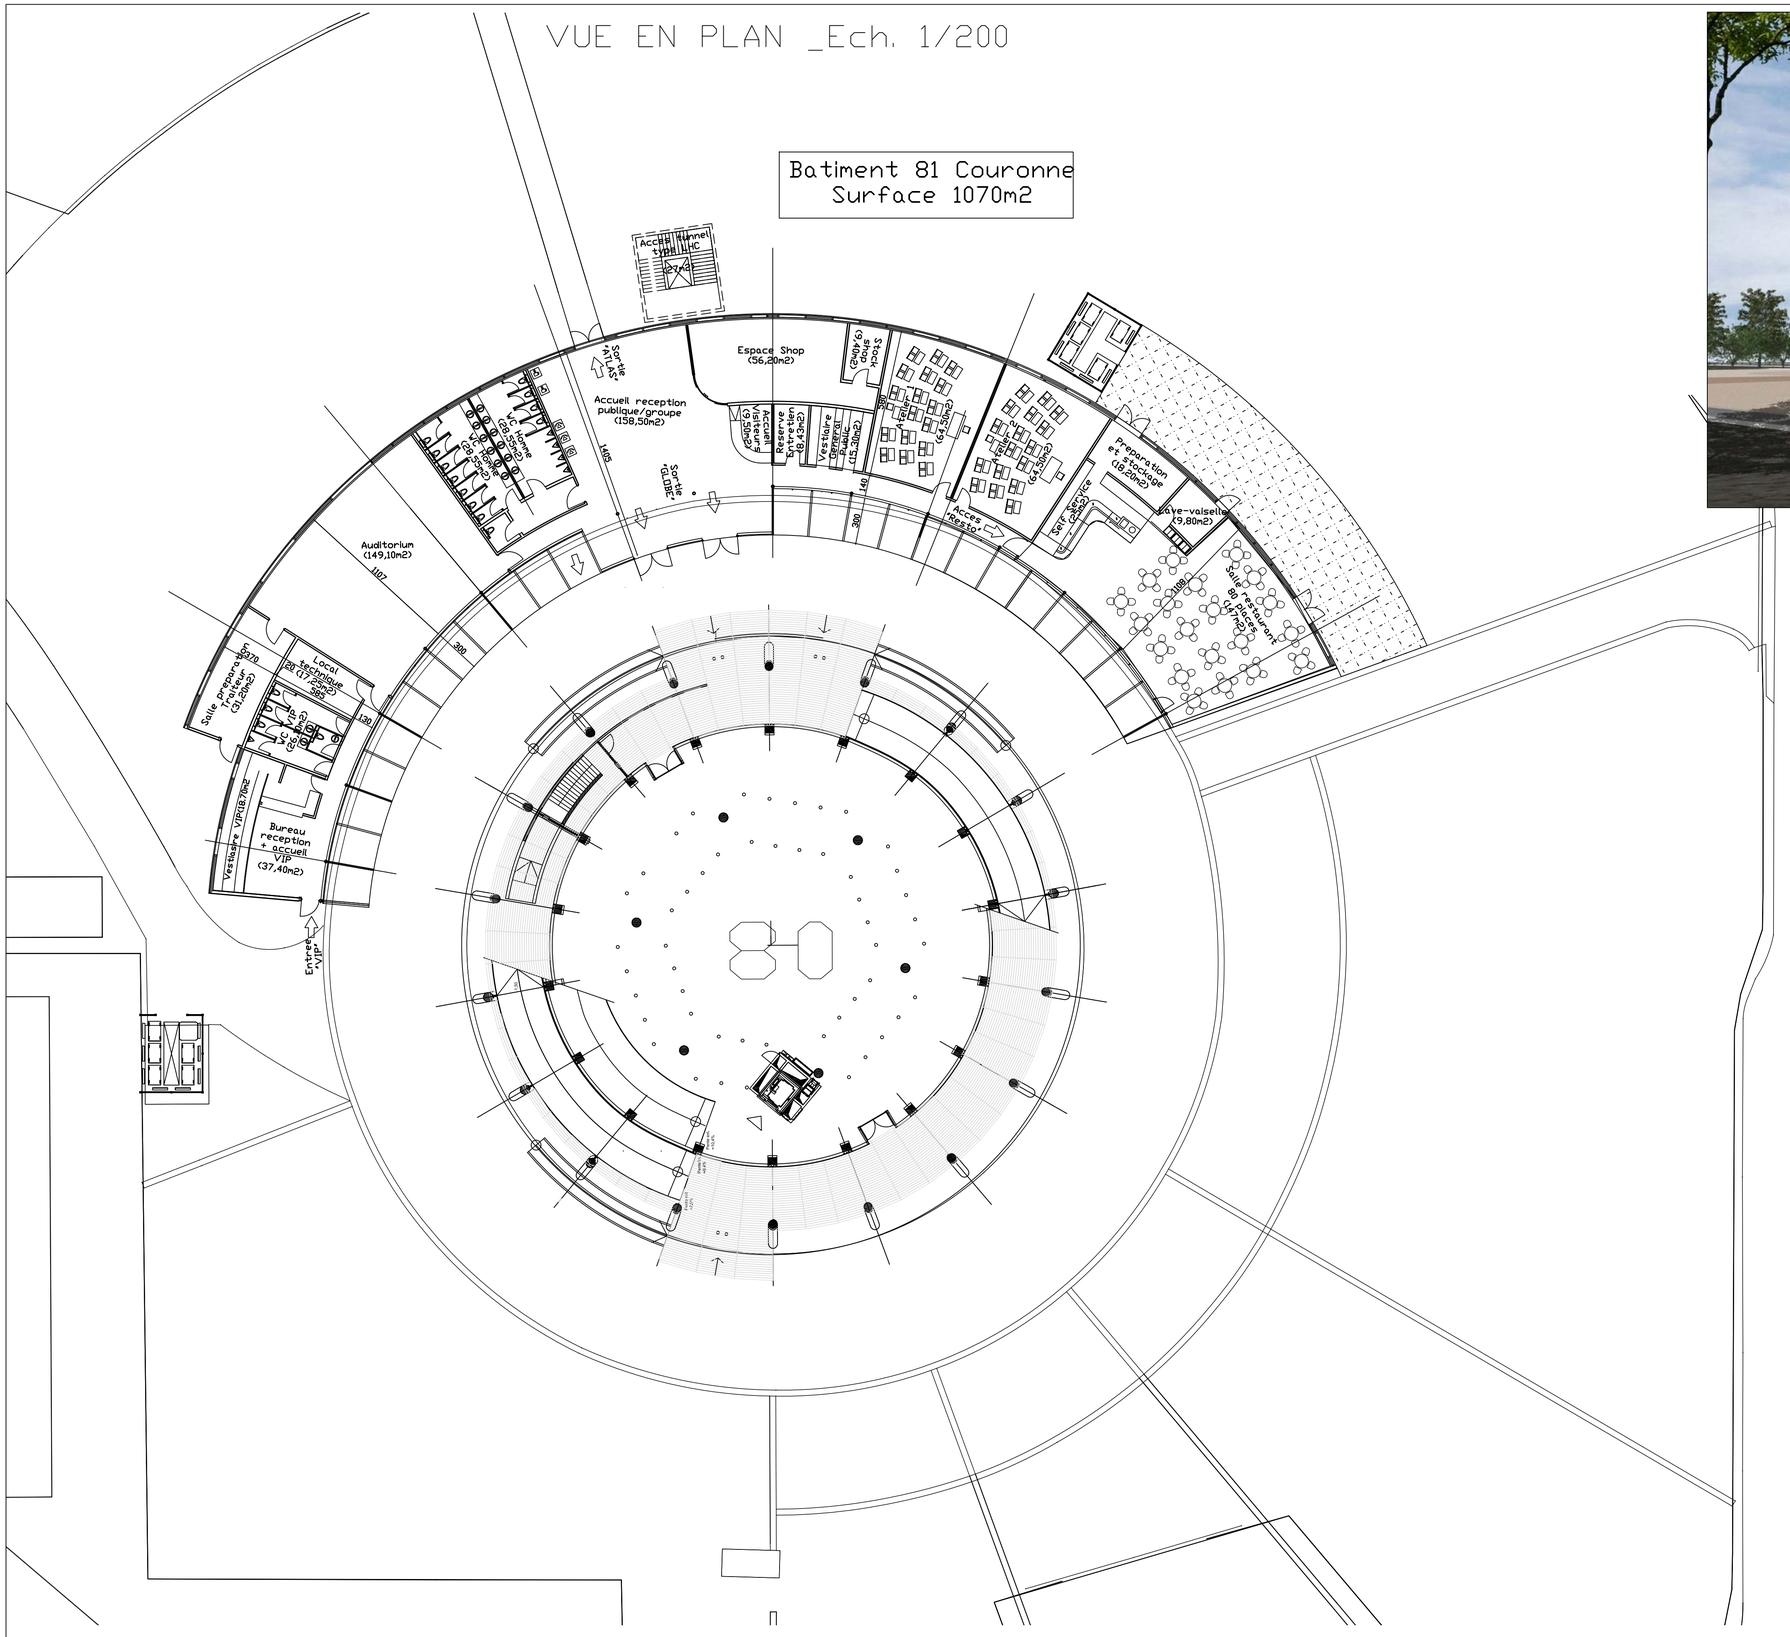

VUE EN PLAN _Ech. 1/200

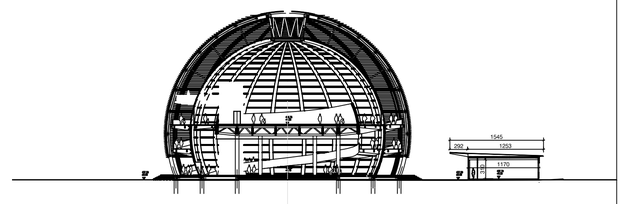

PLAN SITUATION _1/2000

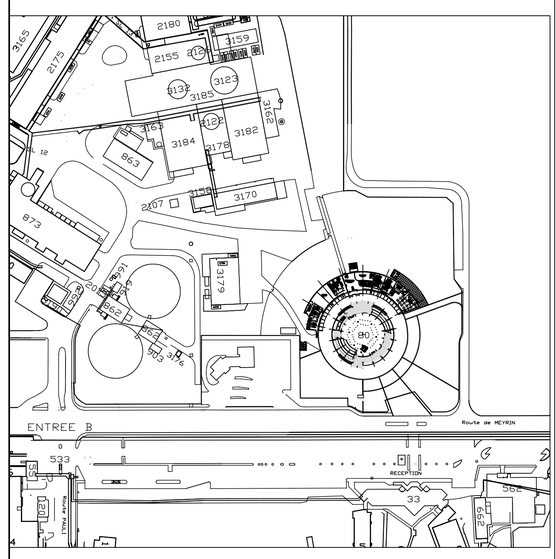

IND.	DATE	NOM/NAME	ZONE	MODIFICATION

PROJECTION

Ce dessin ne peut etre utilise a des fins commerciales sans autorisation ecrite
This drawing may not be used for commercial purposes without written authorisation

GS-SEM CIVIL ENGINEERING

* PLAN DEFINITION DE L'OUVRAGE *

BLD 81 _GLOBE CROWN BUILDING CONSTRUCTION PROJECT
BAT81_BATIMENT COURONNE GLOBE PROJET DE CONSTRUCTION

ECHELLE SCALE: VOIR PLAN

DES/DRA.	N.Baddams	13/04/2010
CONTROLLED		
RELEASED		
APPROVED		

DRAWING UNITY: CM

ESBN

NON VALABLE POUR EXECUTION
NOT VALID FOR EXECUTION

QAC

GLOB.CE-1.0081.0001

SIZE: 1 | IND.: -

16 15 14 13 12 11 10 9 8 7 6 5 4 3 2 1

l k j h g f e d c b a