ENTREE "B" EXISTANTE VUE EN PLAN _ 1/100

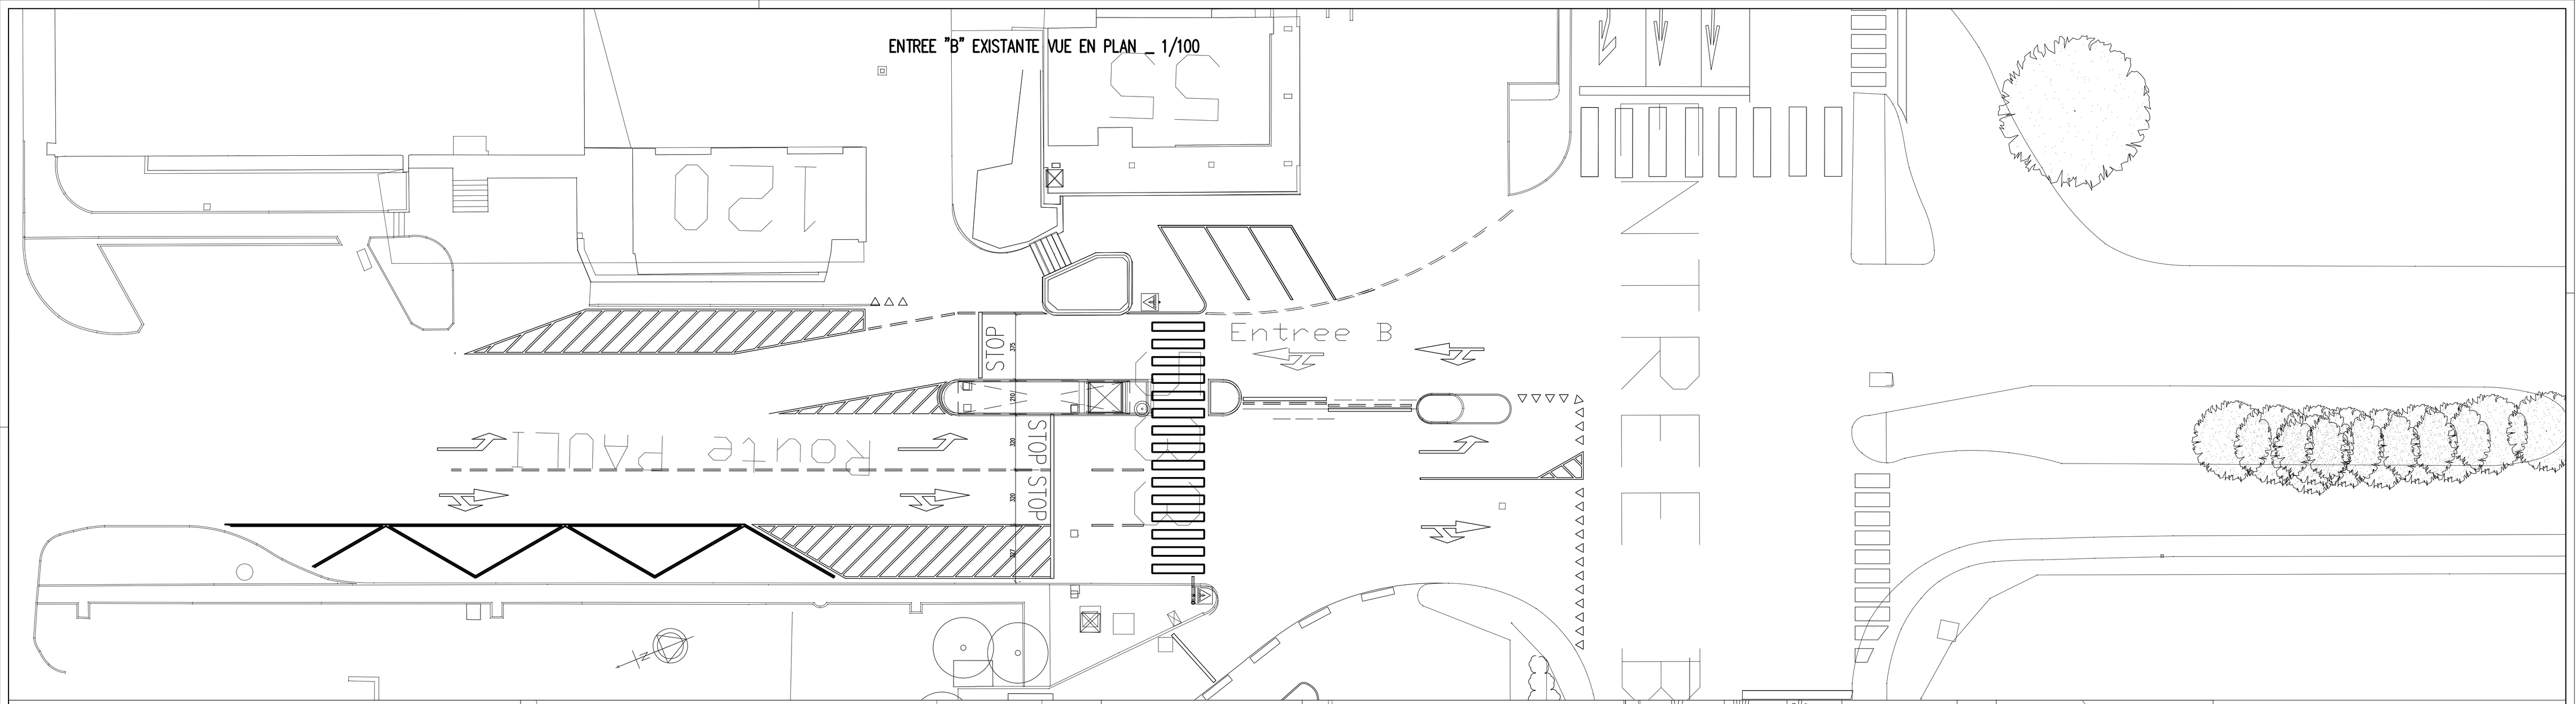

PROJET DE REAMENAGEMENT VUE EN PLAN _ 1/100

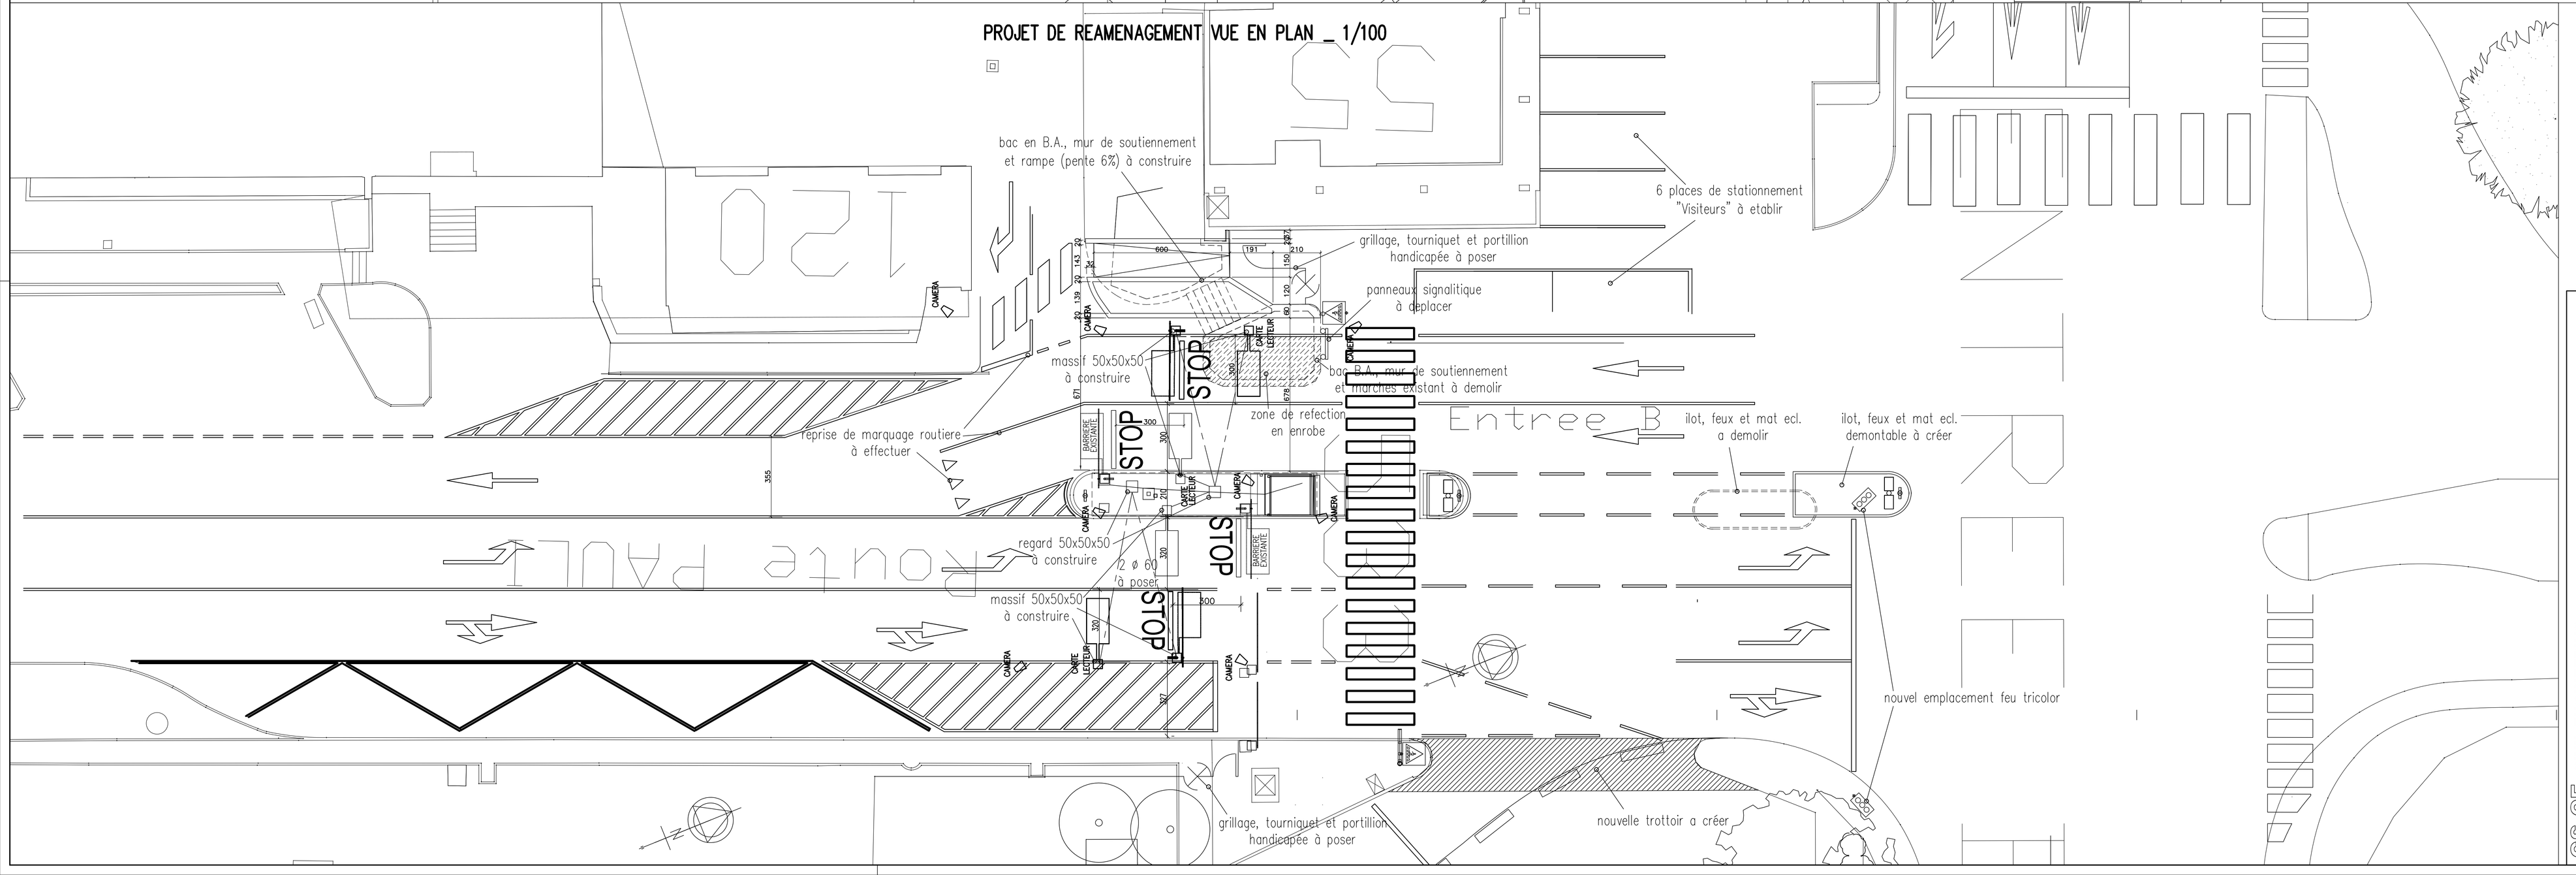

PLAN SITUATION _ 1/1000

PROJET DE REAMENAGEMENT

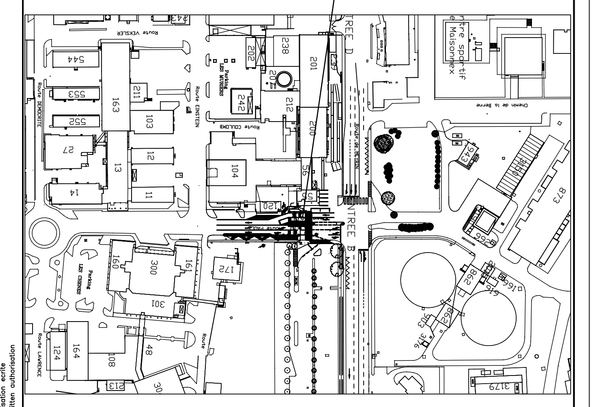

IND.	DATE	NOM/NAME	ZONE	MODIFICATION
B	26.03.2010	N.M.J.B.		REPRISE COMPLET DU PROJET
A	26.03.2010	N.M.J.B.		REGULER ZONE BARRIERE ET AJOUTE EMPRISE TRAJECTOIRE CONVOI TRANSPORT

" PLAN DEFINITION DE L'OUVRAGE "

ECHELLE SAUF	DESSINA.	N.Baddams 17/09/2009
VOIR PLAN	CONTROLLED	
	RELEASED	
	APPROVED	

"B" ENTRANCE_ROUTE PAULI
REDEVELOPMENT PROJECT
ENTREE "B"_ROUTE PAULI
PROJET DE REAMENAGEMENT

DRAWING UNITY: CM

NON VALABLE POUR EXECUTION
NOT VALID FOR EXECUTION

GS-CE CIVIL ENGINEERING

GC ----.CE-7.1457.0014 0 B