



# PROJET AVEC CANALISATIONS EXISTANTES

VUE EN PLAN - ECH : 1/200°

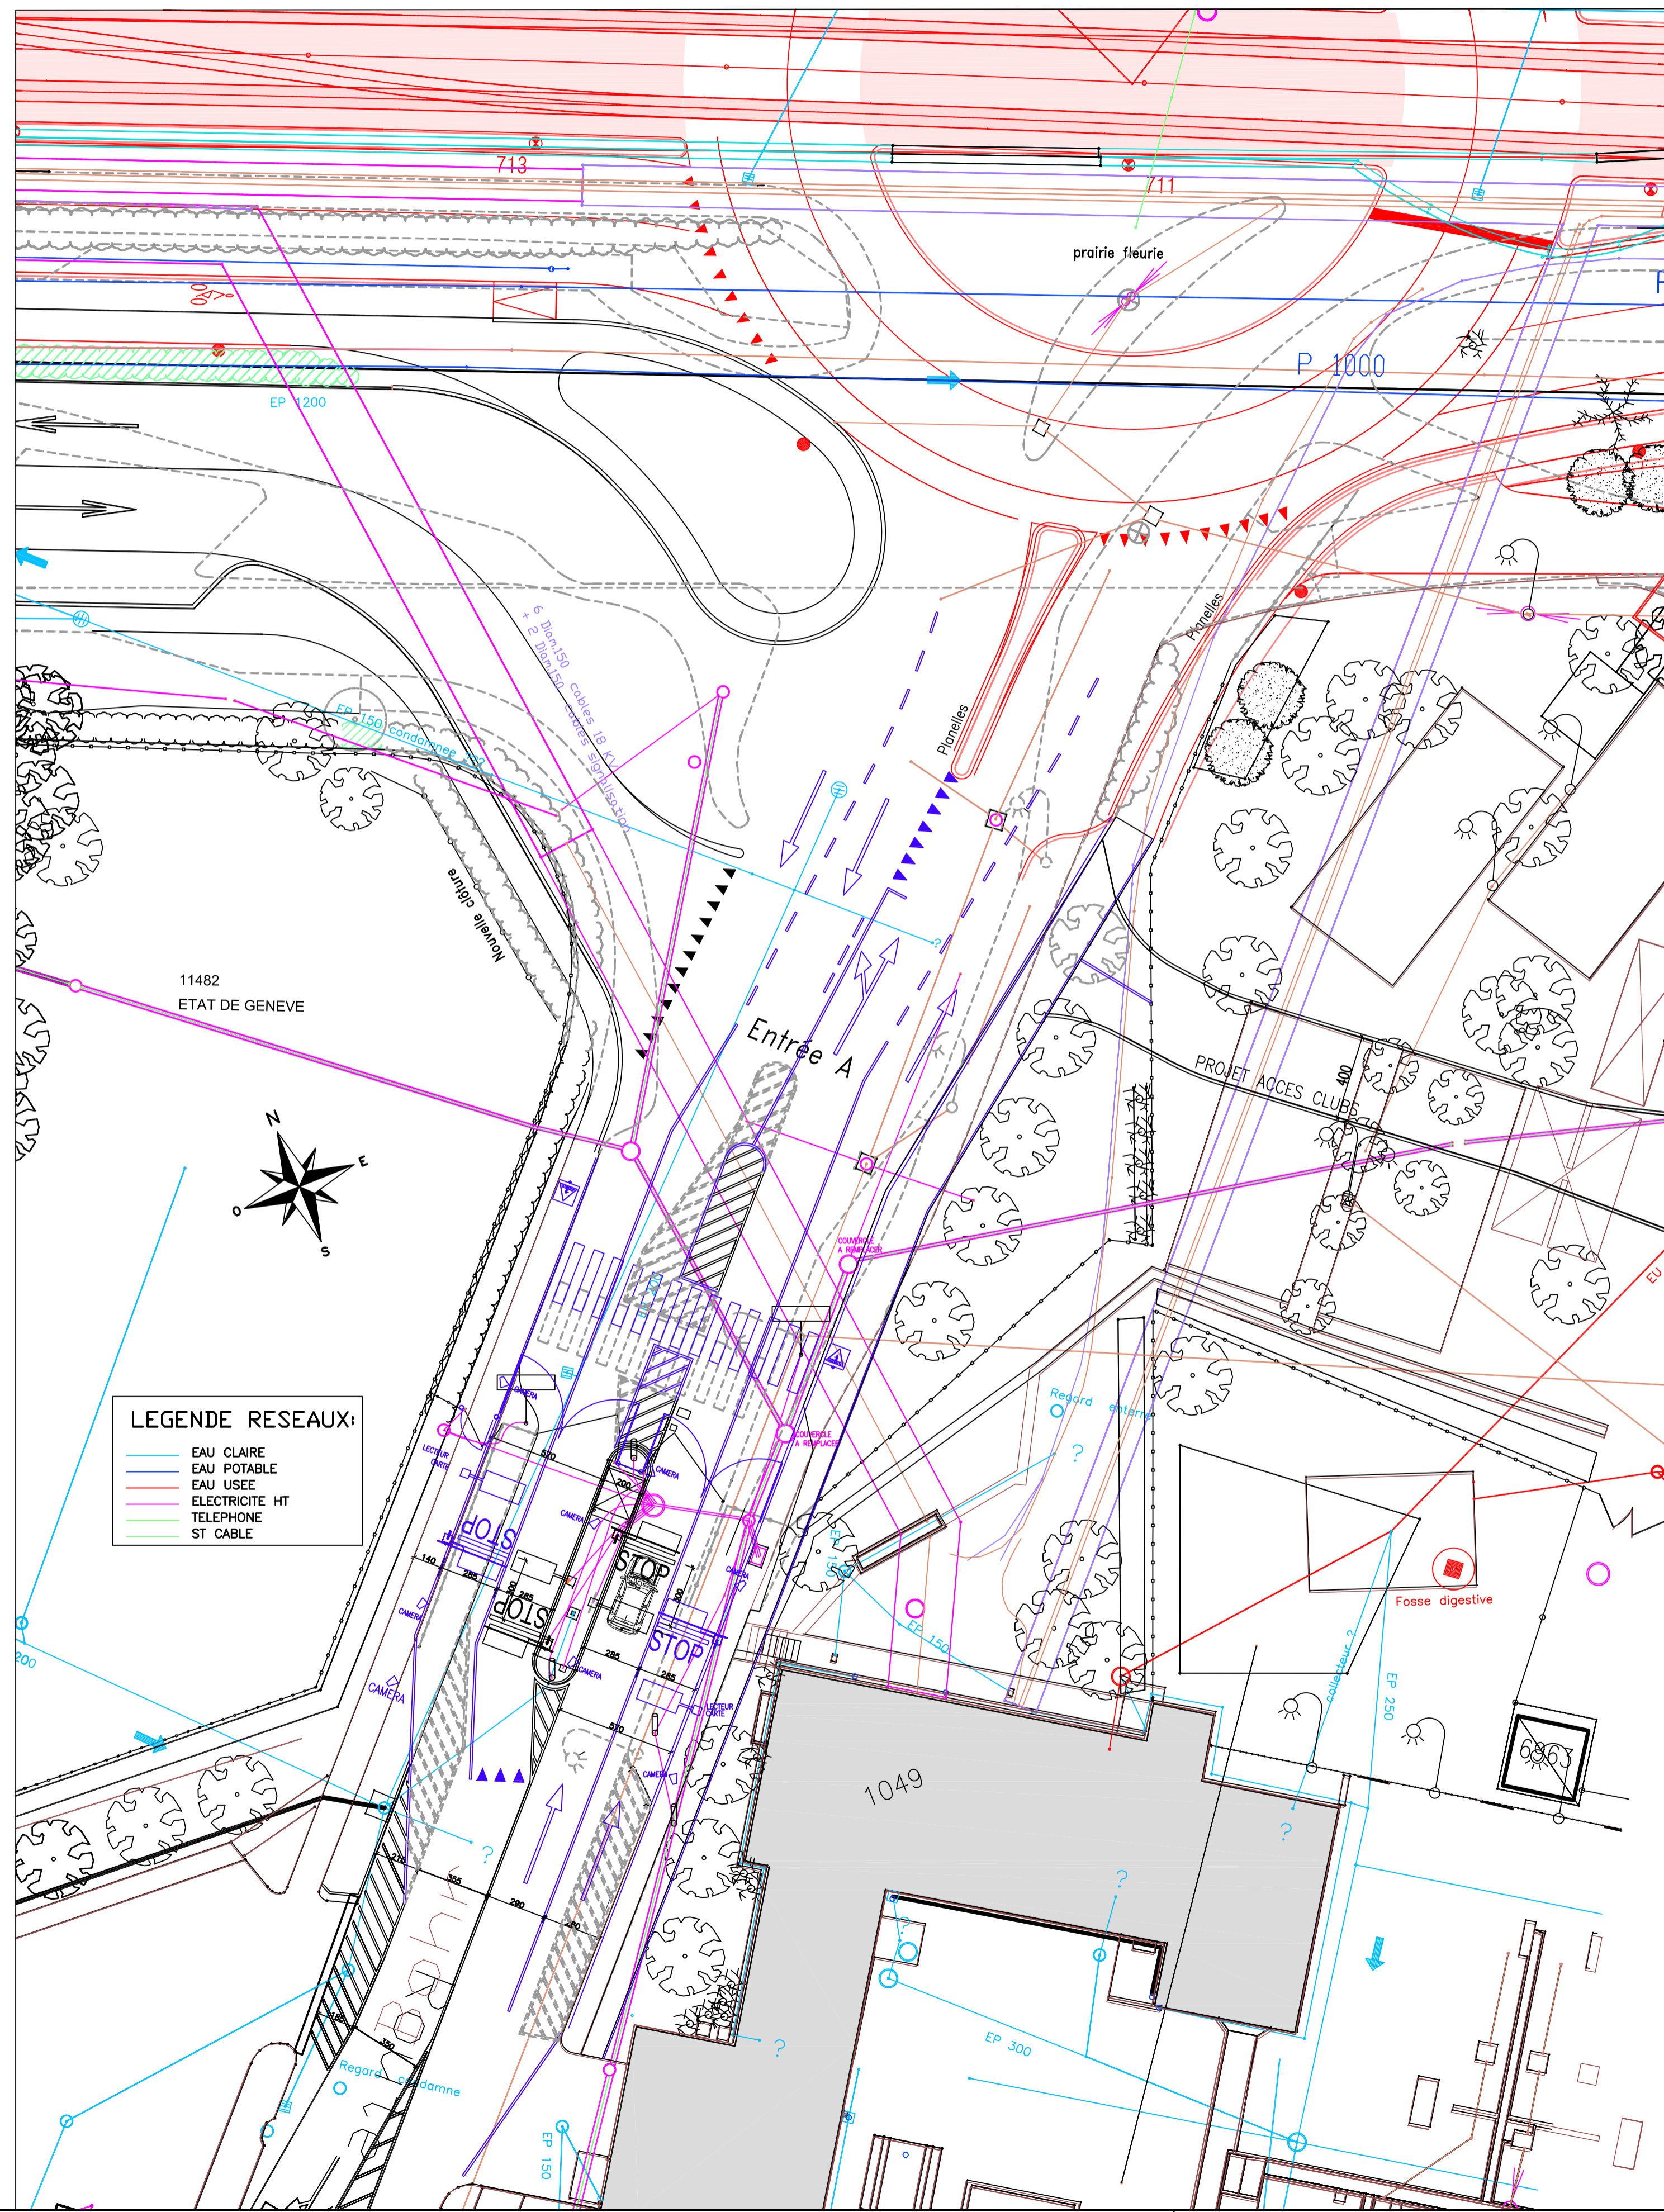

# PROJET ROUTIER

VUE EN PLAN - ECH : 1/100°

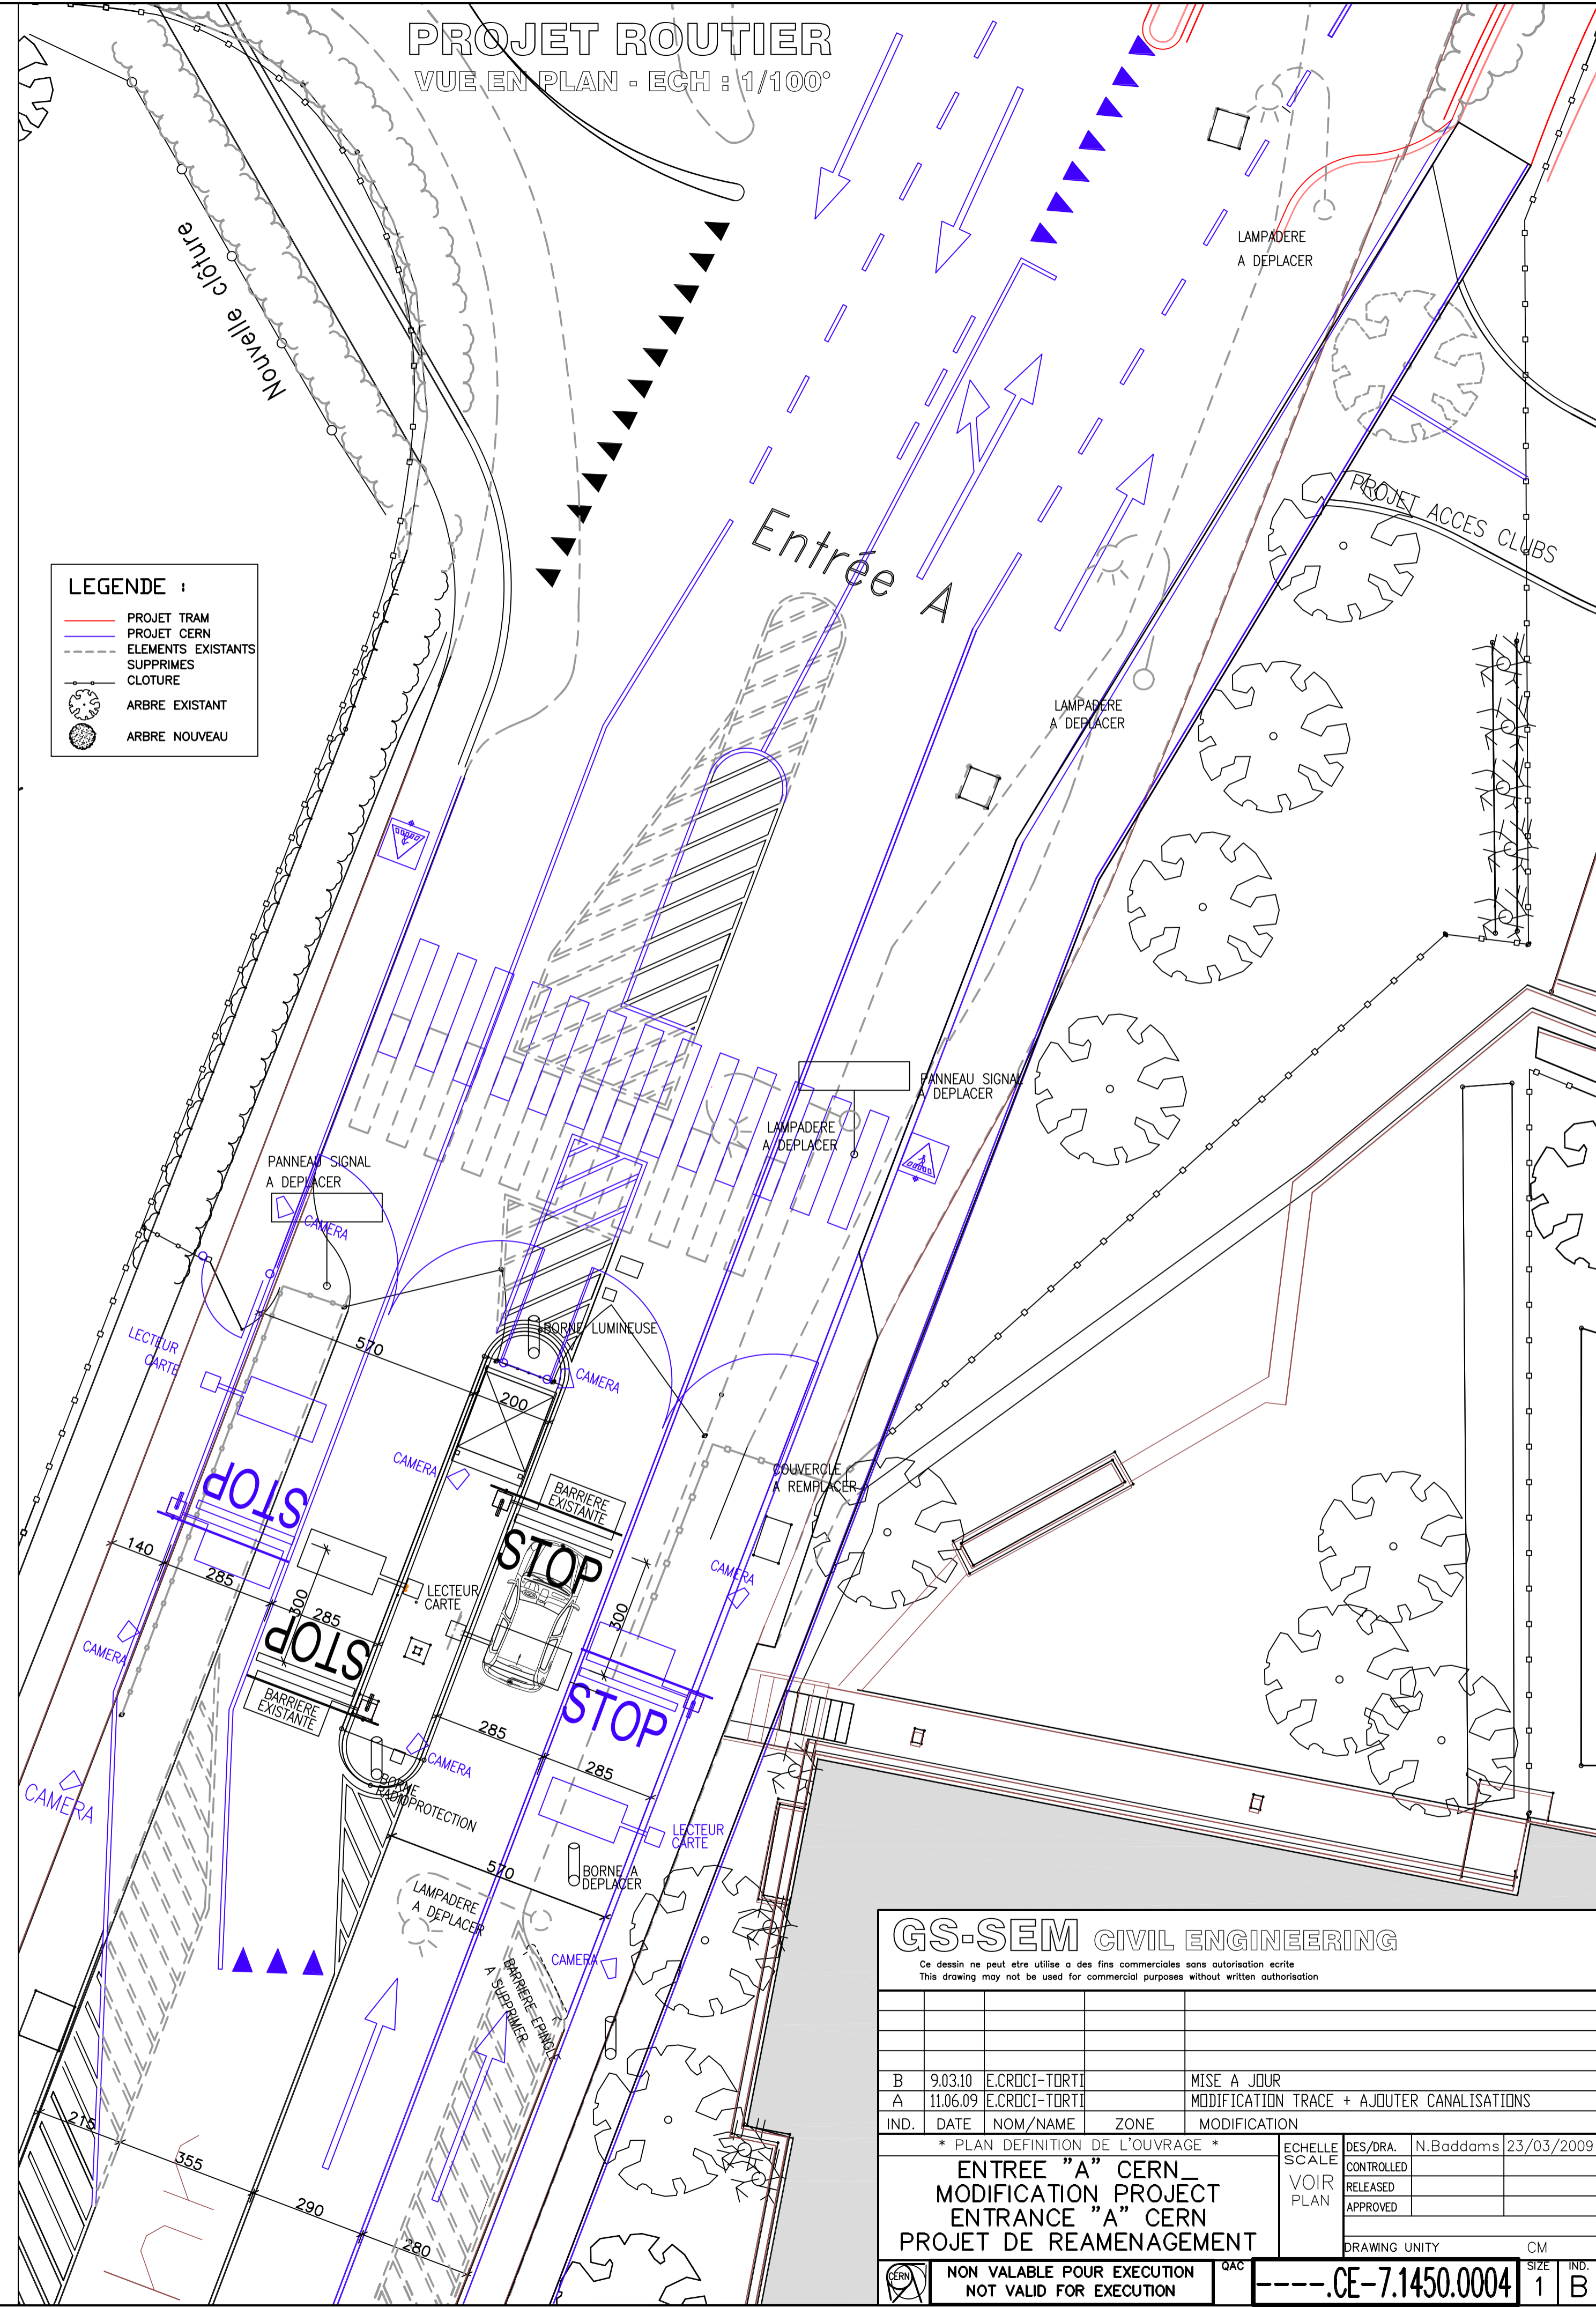

**GS-SEM CIVIL ENGINEERING**

Ce dessin ne peut être utilisé à des fins commerciales sans autorisation écrite.  
This drawing may not be used for commercial purposes without written authorization.

B	9.03.10	E.CROCI-TORTI	MISE A JOUR	
A	11.06.09	E.CROCI-TORTI	MODIFICATION TRACE + AJOUTER CANALISATIONS	
IND.	DATE	NOM/NOME	ZONE	MODIFICATION
* PLAN DEFINITION DE L'OUVRAGE *				
ENTREE "A" CERN MODIFICATION PROJECT ENTRANCE "A" CERN PROJET DE REAMENAGEMENT			ECH/SCALE VOIR PLAN	DES/DRA. CONTROLLED RELEASED APPROVED
DRAWING UNITY				CM
NON VALABLE POUR EXECUTION NOT VALID FOR EXECUTION				IND. SIZE 1 B

IND. DATE NOM/NOME ZONE MODIFICATION

\* PLAN DEFINITION DE L'OUVRAGE \*

ENTREE "A" CERN  
MODIFICATION PROJECT  
ENTRANCE "A" CERN  
PROJET DE REAMENAGEMENT

DRAWING UNITY CM

IND. SIZE 1 B

NON VALABLE POUR EXECUTION  
NOT VALID FOR EXECUTION

CE-7.1450.0004